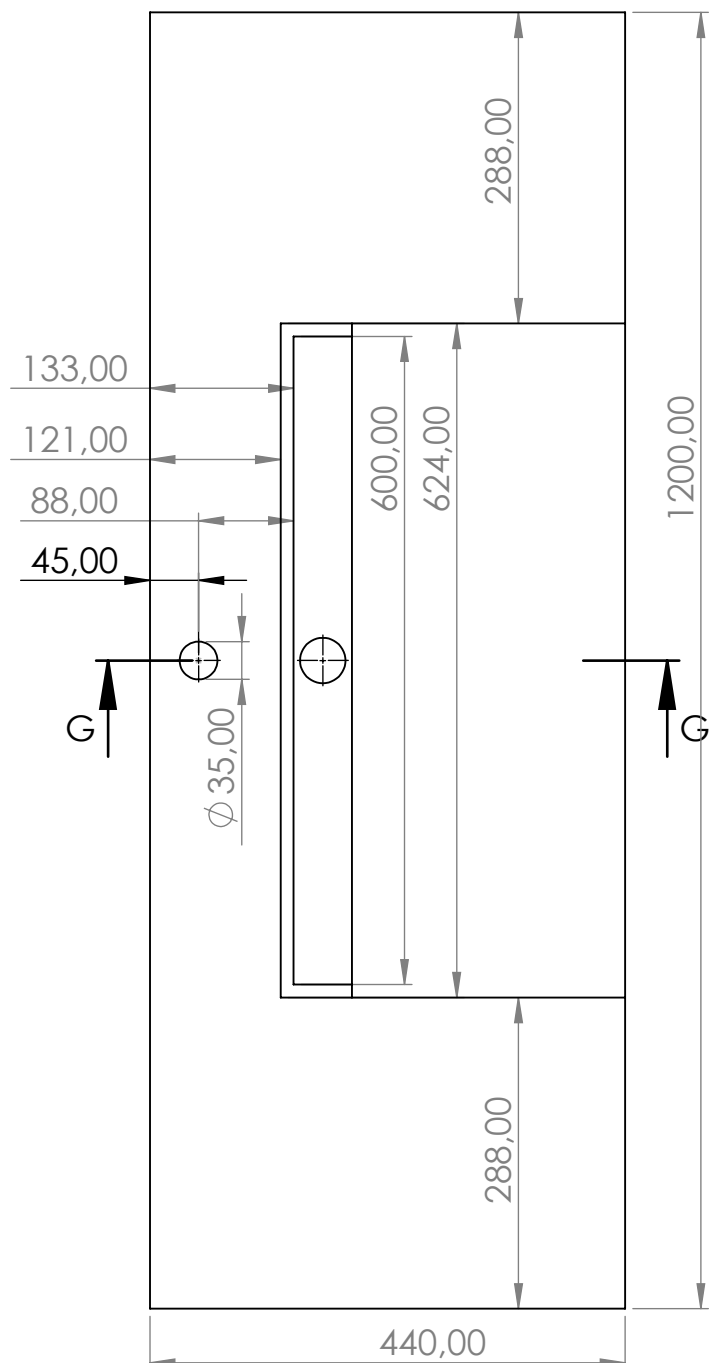
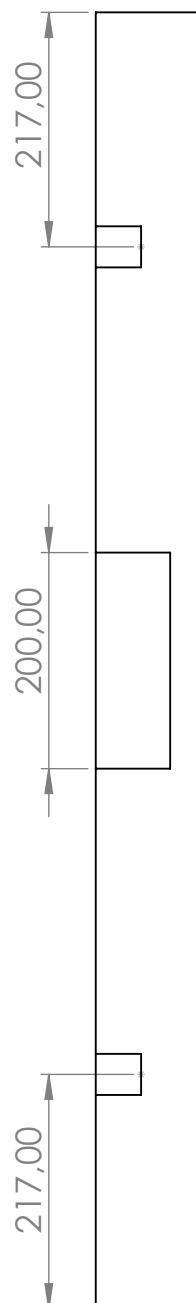
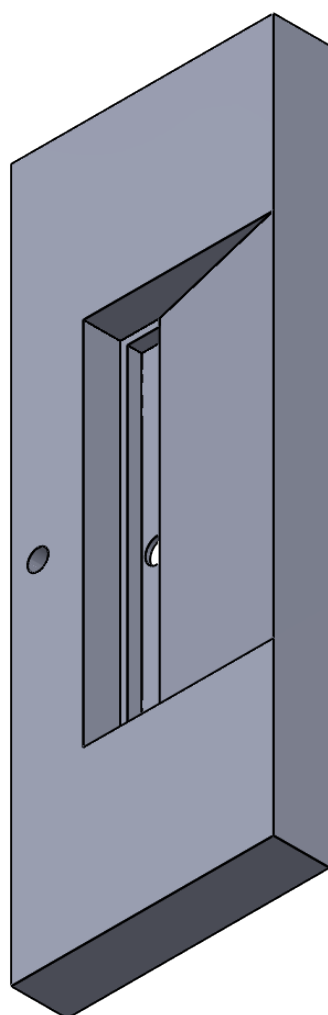
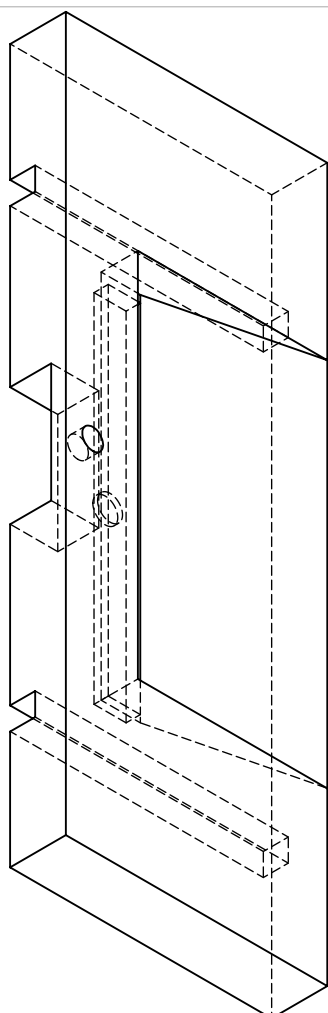


PRZĘKRÓJ G-G  
SKALA 1 : 7

**Umywalka WIMPLATTE 1200x452x106 (1200x440x94)**  
**Wymiary na Rys uwzględniają okleinę 12mm**  
**Odpływ Liniowy Z 600mm Kran i uchwyty montażowe**

Data :  
22-07-2026

MATERIAŁ XPS

Skala 1:15

A4

WiM Sp. z o.o.  
 ul. 18 Stycznia 28 97-300 Piotrków Trybunalski  
 Tel.: +48 44 744 12 50 Fax.: +48 44 744 12 59  
 biuro@wim-chb.pl www.wim-chb.pl

Projekt i Rysunek  
 Robert  
 Kosmania