
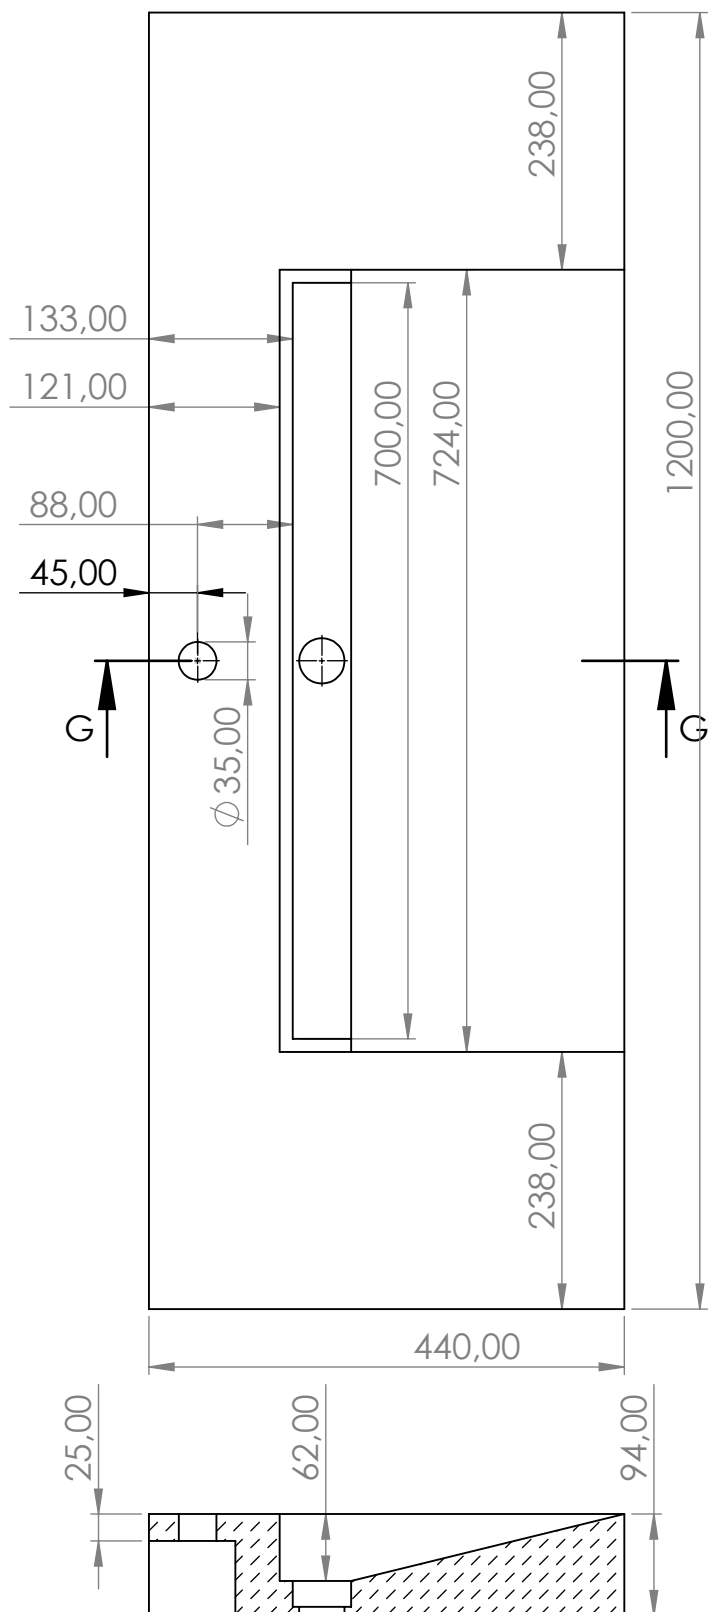
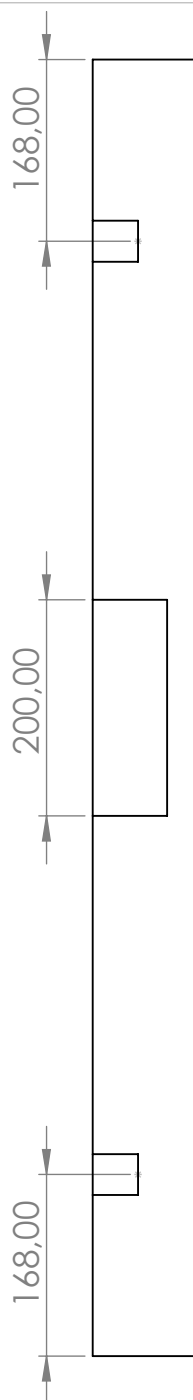
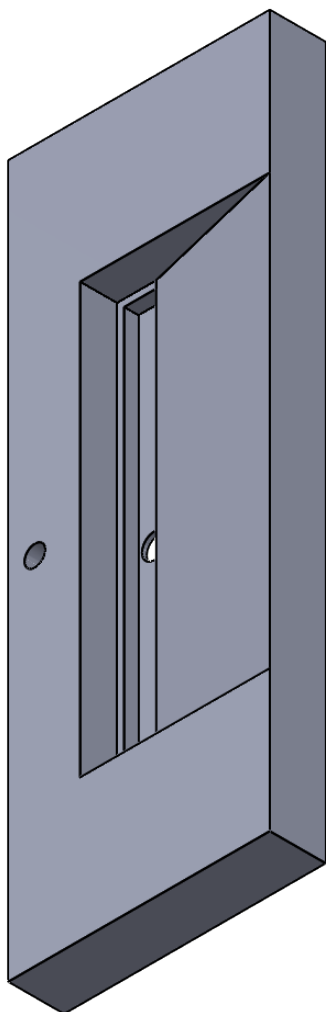


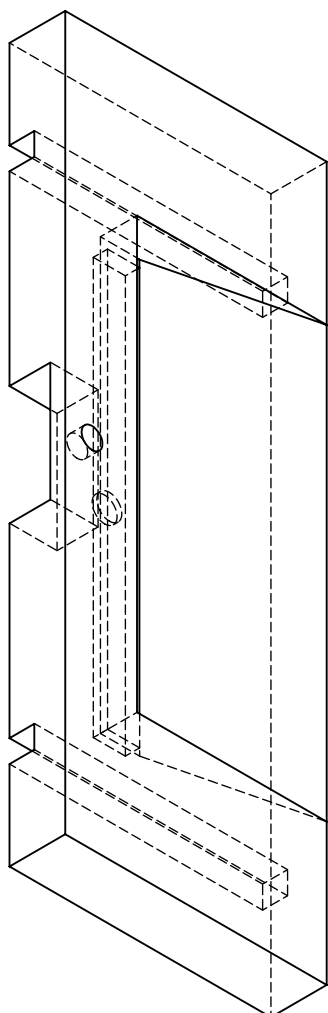

PRZEKRÓJ G-G
SKALA 1 : 7

Umywalka WIMPLATTE 1200x452x106 (1200x440x94)
Wymiary na Rys uwzględniają okleinę 12mm
Odplyw Liniowy Z 700mm Kran i uchwyty montażowe

Data :
23-07-2026

MATERIAŁ XPS

Skala 1:15

A4

WiM Sp. z o.o.
 ul. 18 Stycznia 28 97-300 Piotrków Trybunalski
 Tel.: +48 44 744 12 50 Fax.: +48 44 744 12 59
 biuro@wim-chb.pl www.wim-chb.pl

Projekt i Rysunek
 Robert
 Kosmania