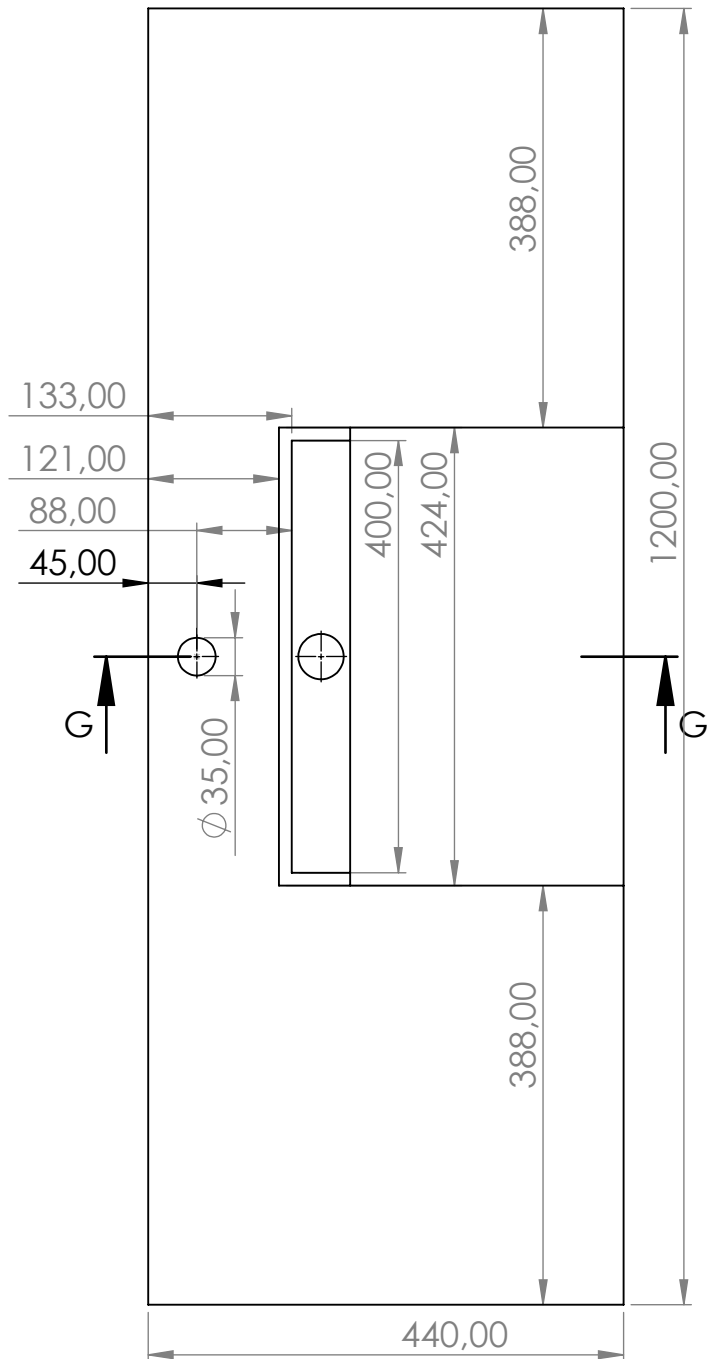
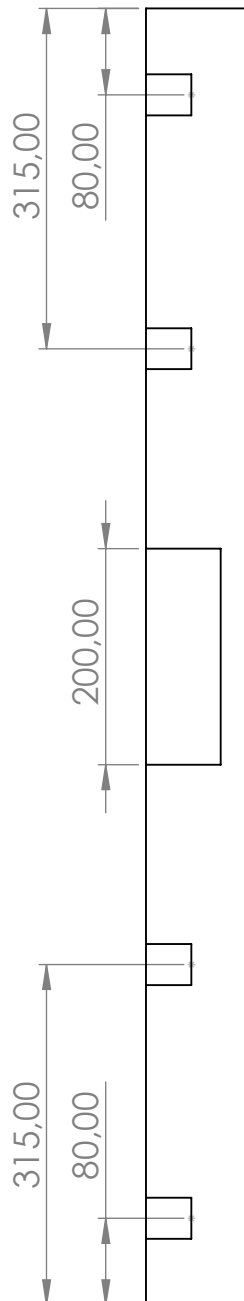
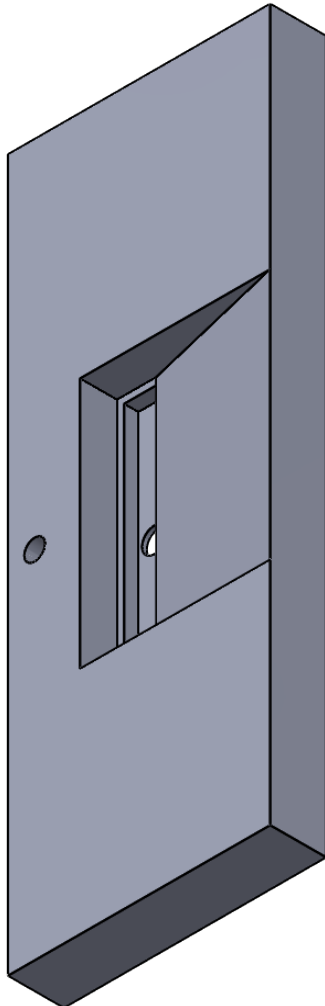
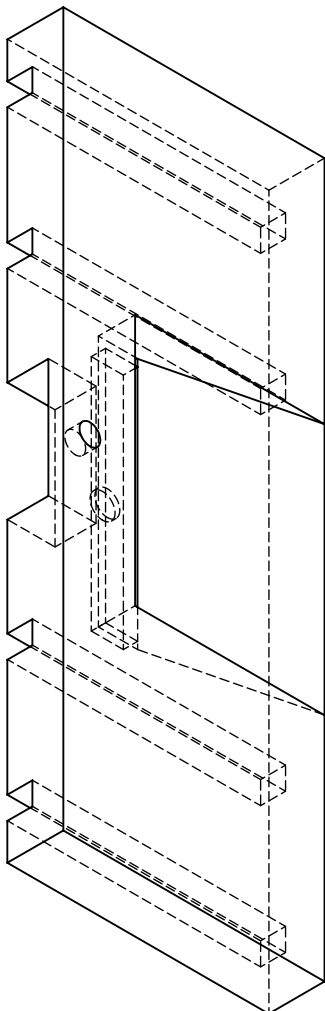


PRZĘKRÓJ G-G
SKALA 1 : 7

Umywarka WIMPLATTE 1200x452x106 (1200x440x94)
Wymiary na Rys uwzględniają okleinę 12mm
Odpływ Liniowy Z 400mm Kran i uchwyty montażowe

Data :
22-07-2026

MATERIAŁ XPS

Skala 1:15

A4

WiM Sp. z o.o.
ul. 18 Stycznia 28 97-300 Piotrków Trybunalski
Tel.: +48 44 744 12 50 Fax.: +48 44 744 12 59
biuro@wim-chb.pl www.wim-chb.pl

Projekt i Rysunek
Robert
Kosmania